



建築家 生田 勉 住宅建築展

JIA-KIT 建築アーカイヴス・公開展示会


「建築家生田勉氏」の住宅建築設計図面原図資料(金沢工業大学建築アーカイヴス研究所所管資料)と、
生田氏設計住宅建築作品の模型資料(金沢工業大学「夢考房建築デザインプロジェクト模型班」の学生が製作)
などを紹介する、公開展示会を開催します。

■会期 2017年11月16日(木)～11月29日(水)

■時間 08:30～22:00 (※土・日・祝日 10:00～17:00) 一般公開・入場無料

■会場 金沢工業大学 6号館ライブラリーセンター1階展示室(石川県野々市市扇が丘7-1)

- 1955.栗の木のある家(国友邸)
- 1955.小金井の家(中野邸)
- 1958.亀甲の家(SONATINE-No2)
- 1959.かねおりの家(駒場の家-平井邸)
- 1959.かねおりの家(足利の家-上原邸)
- 1959.須賀邸
- 1960.かねおりの家(田園調布の家-山本さんの家)
- 1960.山荘△デルタ(蓼科の家)
- 1960.感泣亭(小山邸)
- 1962.数学者の家(吉田邸)
- 1962.牟礼の家(生田勉自邸-三鷹台の家-光の井戸)
- 1964.山荘△デルタB(奥蓼科の家)
- 1965.成城の家(三輪邸)
- 1967.鈴木さんの家
- 1968.中村さんの家

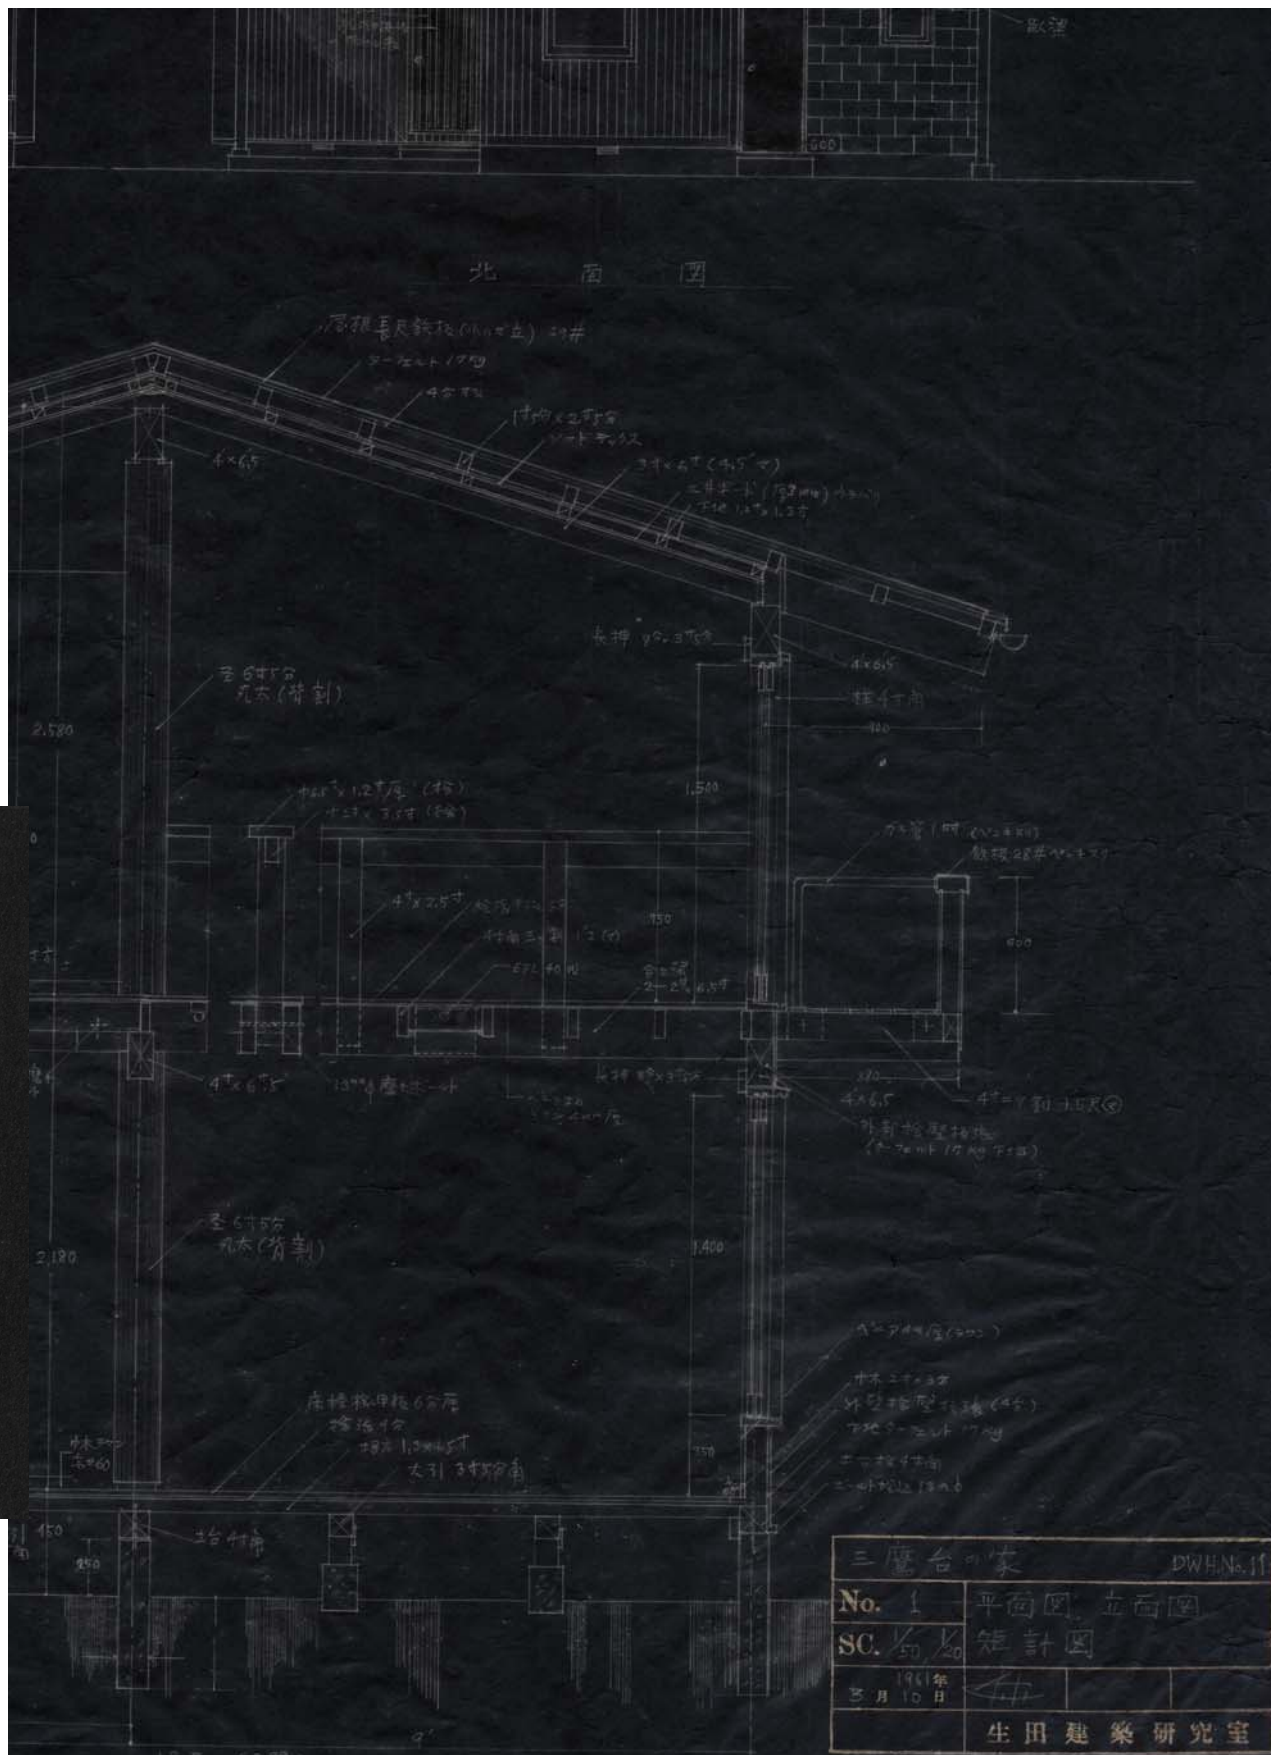

三鷹台の家		PWH.N.11
No. 1	平面図	立面図
SC. 1/50	1/20	短計図
1961年	3月10日	
生田建築研究室		

■主催 JIA-KIT 建築アーカイヴス / K.I.T. 金沢工業大学 建築アーカイヴス研究所 ■協賛 学校法人金沢工業大学

□後援 (公社) 日本建築家協会北陸支部/ (一社) 日本建築学会北陸支部/ (一社) 石川県建築士会/ DAAS 建築・空間デジタルアーカイブスコンソーシアム

□問合せ K.I.T. 金沢工業大学 建築アーカイヴス研究所 (TEL : 076-248-8714 E-mail : archives@mlist.kanazawa-it.ac.jp)

□詳細 <http://www.kanazawa-it.ac.jp/archi> □来客駐車場は数が限られておりますので、できるだけ公共交通機関をご利用ください。